


ВИКОПЮВАННЯ
з генерального плану с. Боднарів Калуського району
М 1:2000

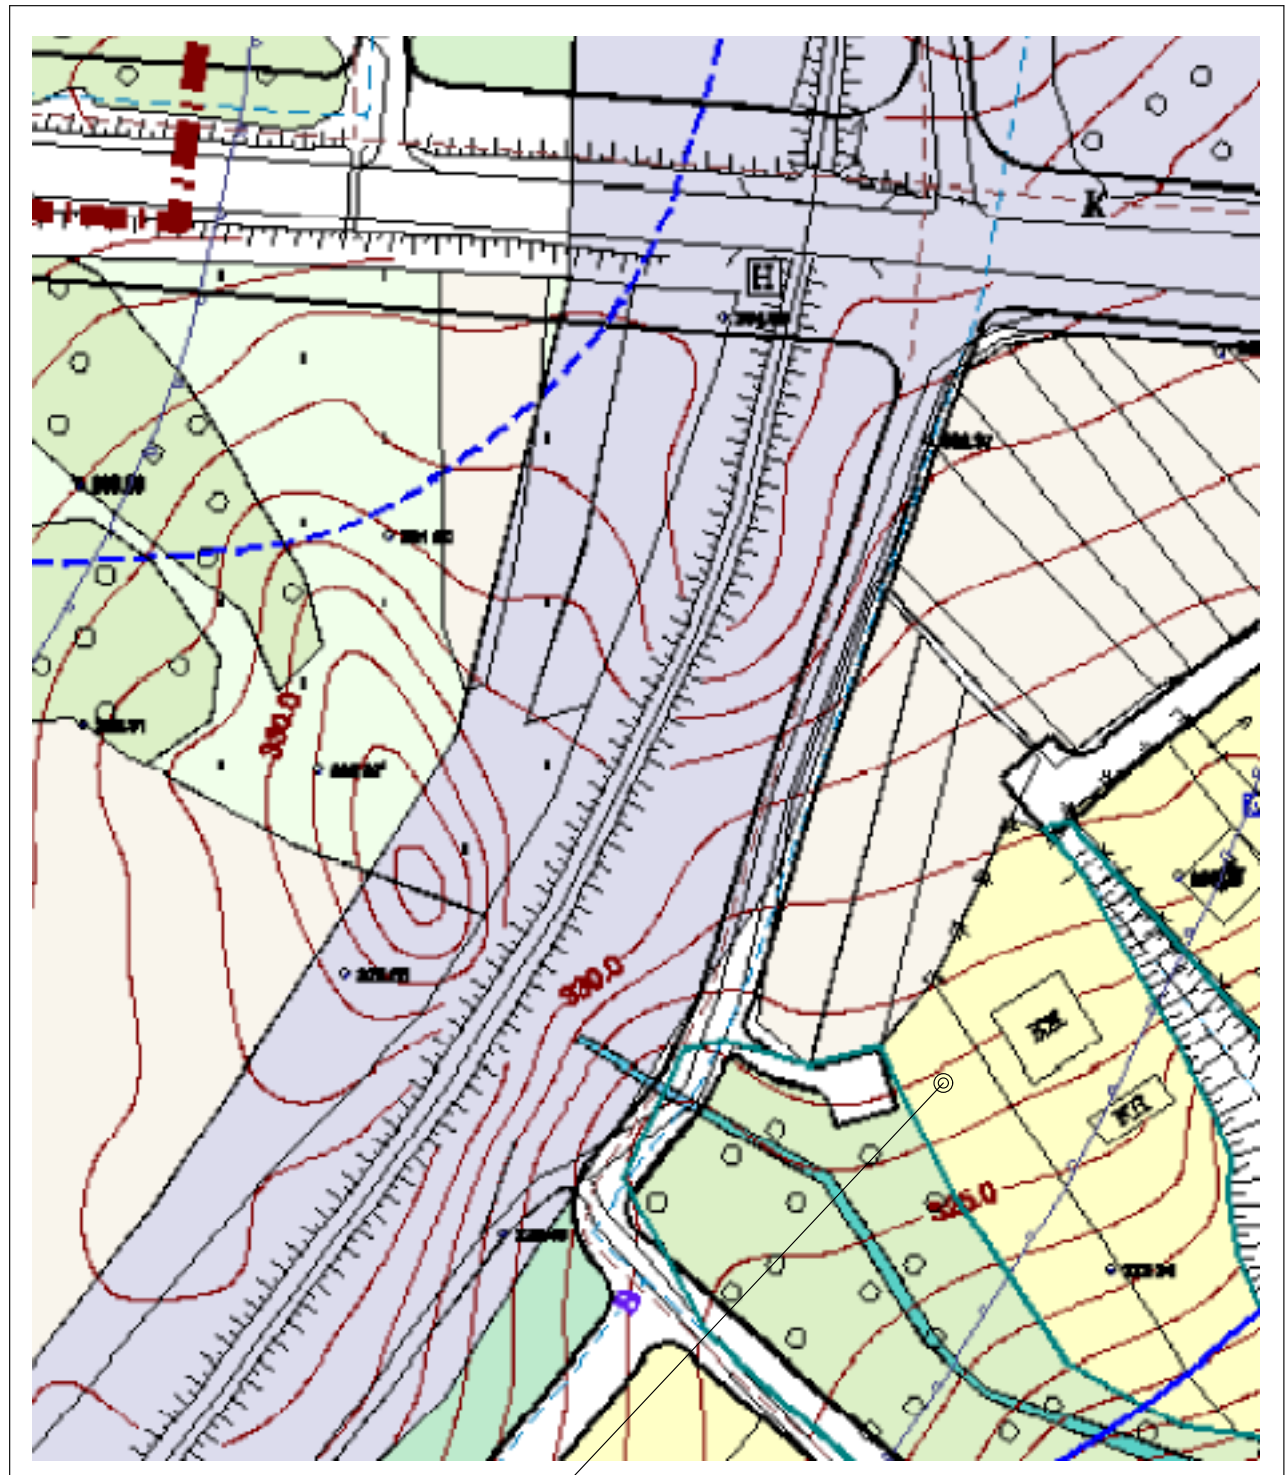

місце розташування земельної ділянки