


Схема інженерного забезпечення території М 1:1000

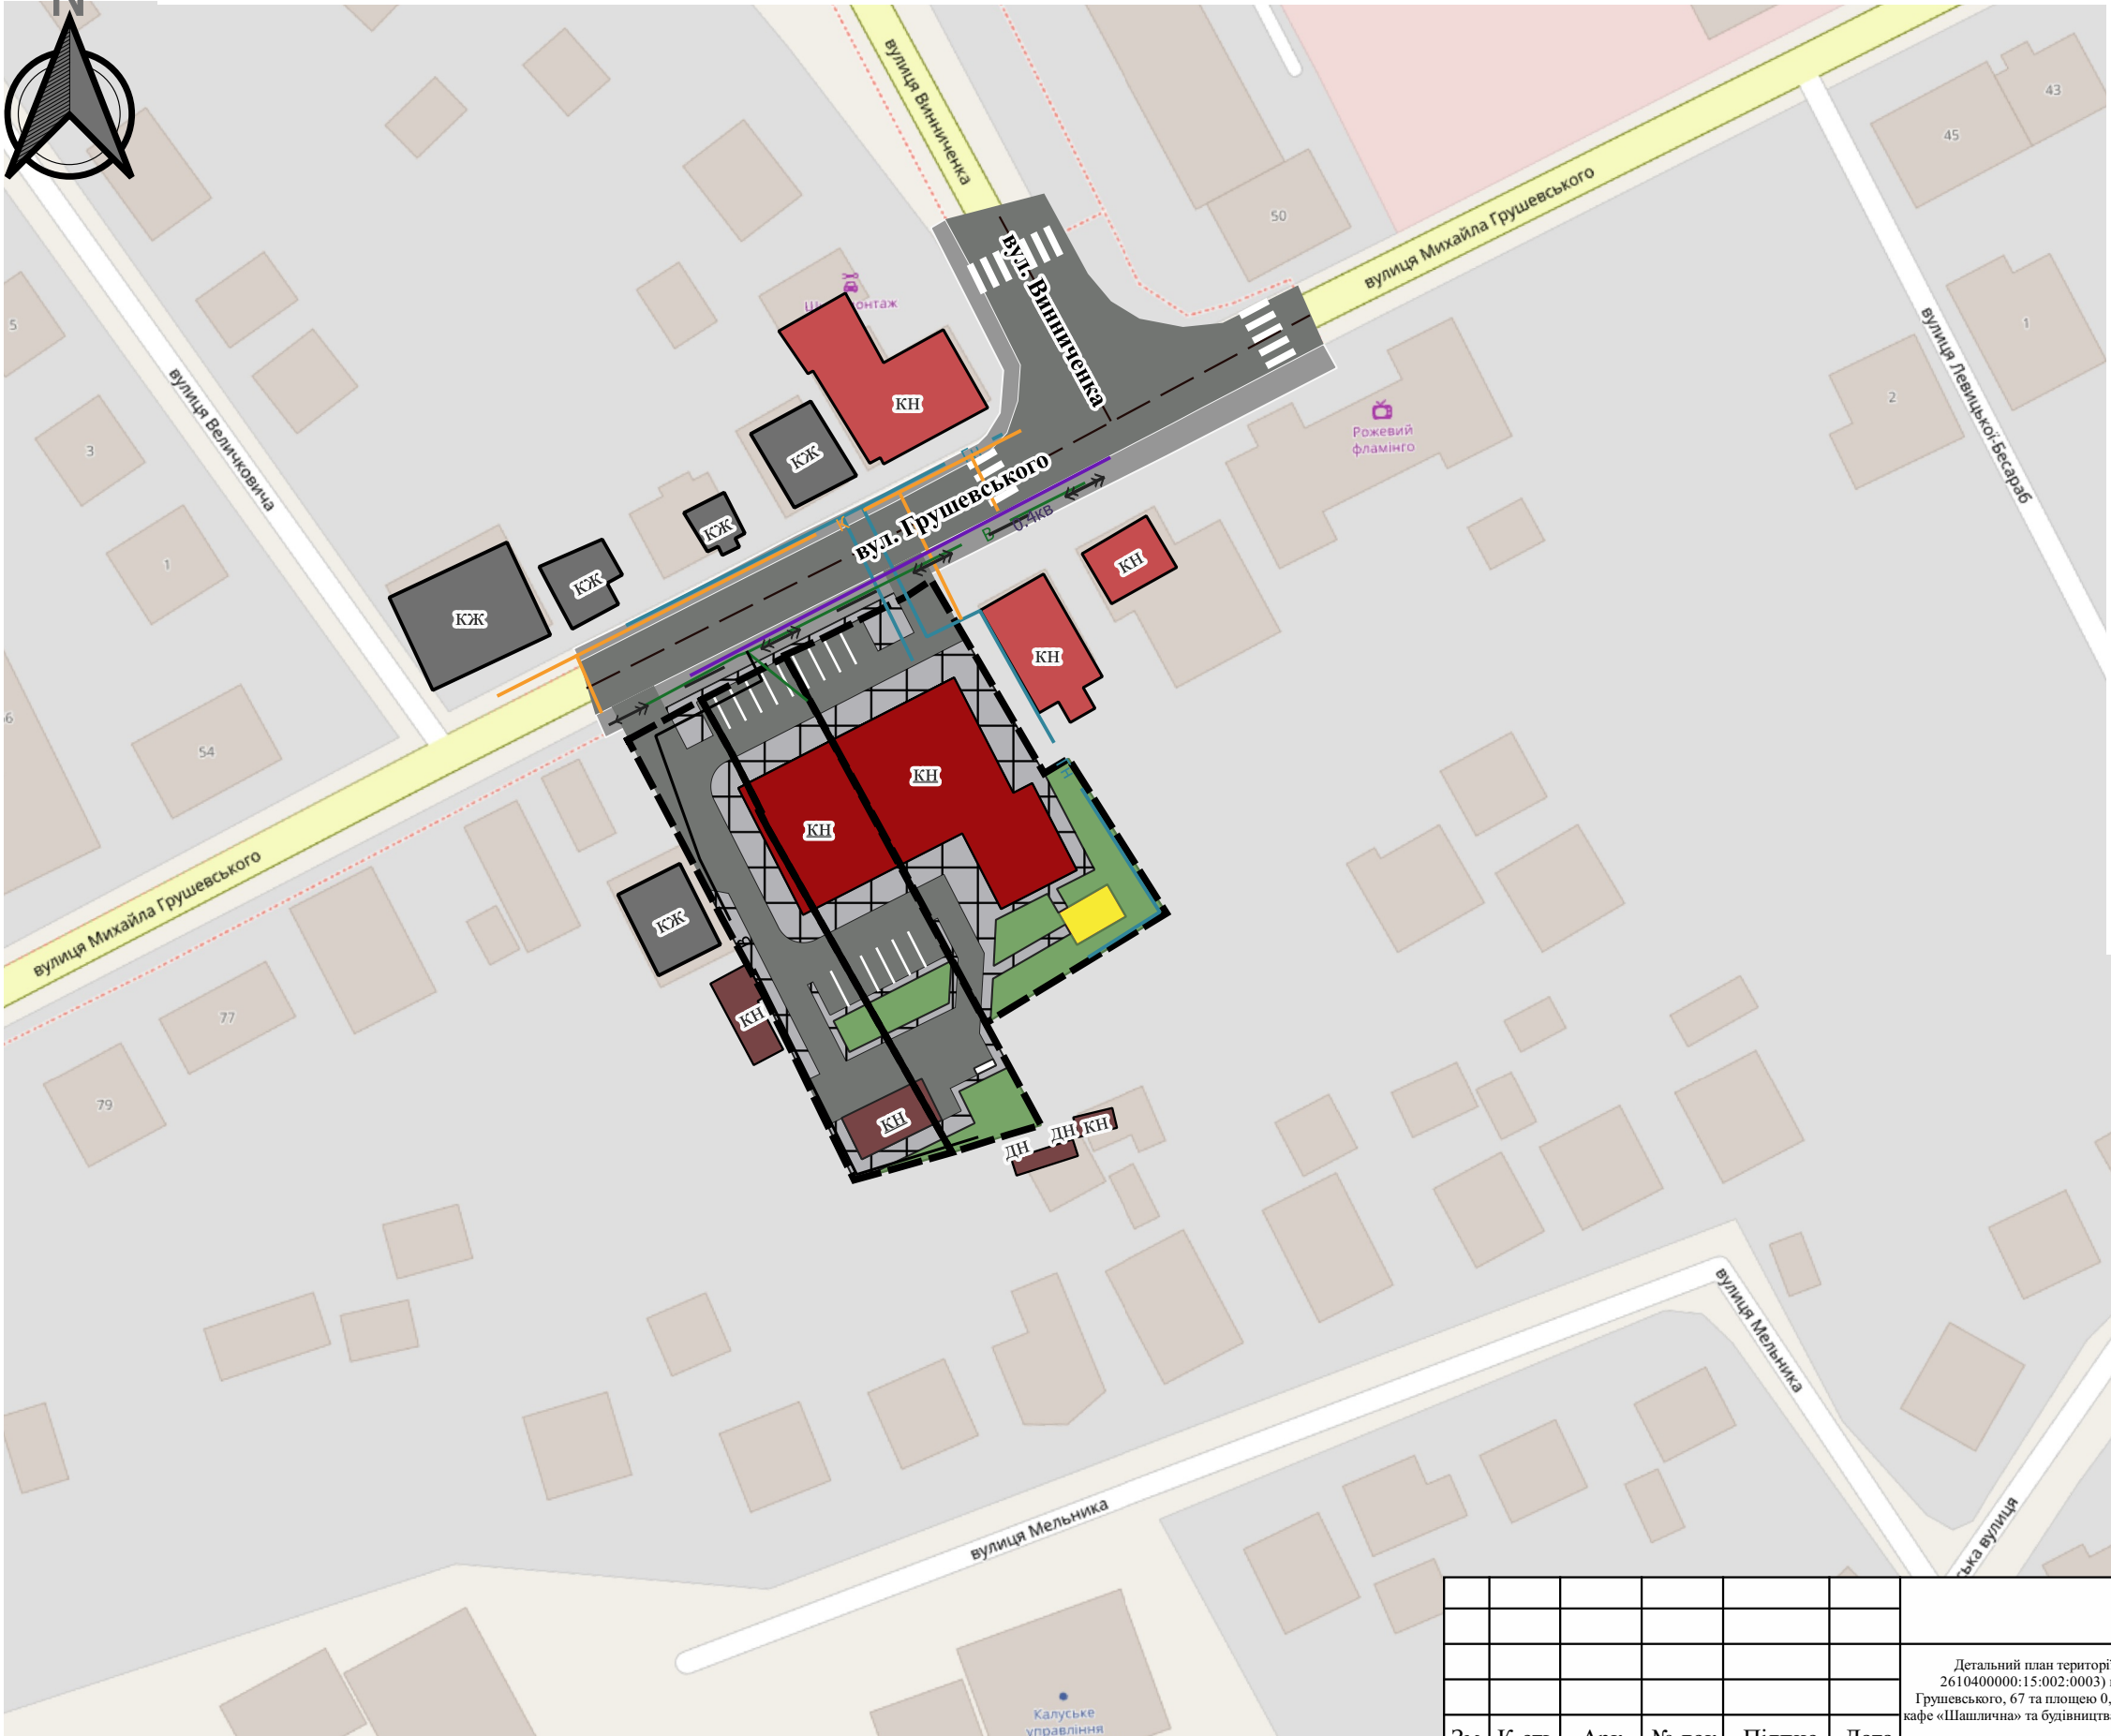

Умовні позначення

Інженерні мережі

- ЛЕП 0,4 кВ
- електрокабель високої напруги
- водопровід існуючий
- водопровід проектний
- каналізація
- газ низького тиску

Межі кадастрових ділянок

Ділянка, на яку розробляється ДПТ

Озеленені території

Проектні

Дороги

Доріжки

тротуар

мощення

Будинки та споруди

житлові

нежитлов

громадські

смітники

11/2023

Детальний план території щодо зміни цільового призначення земельних ділянок площею 0,1504 га (кадастровий номер 2610400000:15:002:0003) на вул. Грушевського, 65; площею 0,0989 га (кадастровий номер 2610400000:15:003:0058) на вул. Грушевського, 67 та площею 0,0885 га (кадастровий номер 2610400000:15:003:0059) на вул. Грушевського, 67-А для реконструкції кафе «Шашлична» та будівництва торгово-офісної будівлі з влаштуванням квартир на вул. Грушевського, 65, 67, 67-А в м. Калуш Івано-Франківської області.

Зм.	К-сть.	Арк.	№ док.	Підпис	Дата	Замовник: управління архітектури та містобудування Калуської міської ради	Стадія	Аркуш	Аркушів
Виконала	Калинчук Ю.В.						ДПТ	6	8
ГАП	Русин В.Б.								
Н. контроль	Русин В.Б.					Схема інженерного забезпечення території М 1:1000	ФОП Русин В.Б. м. Калуш		