


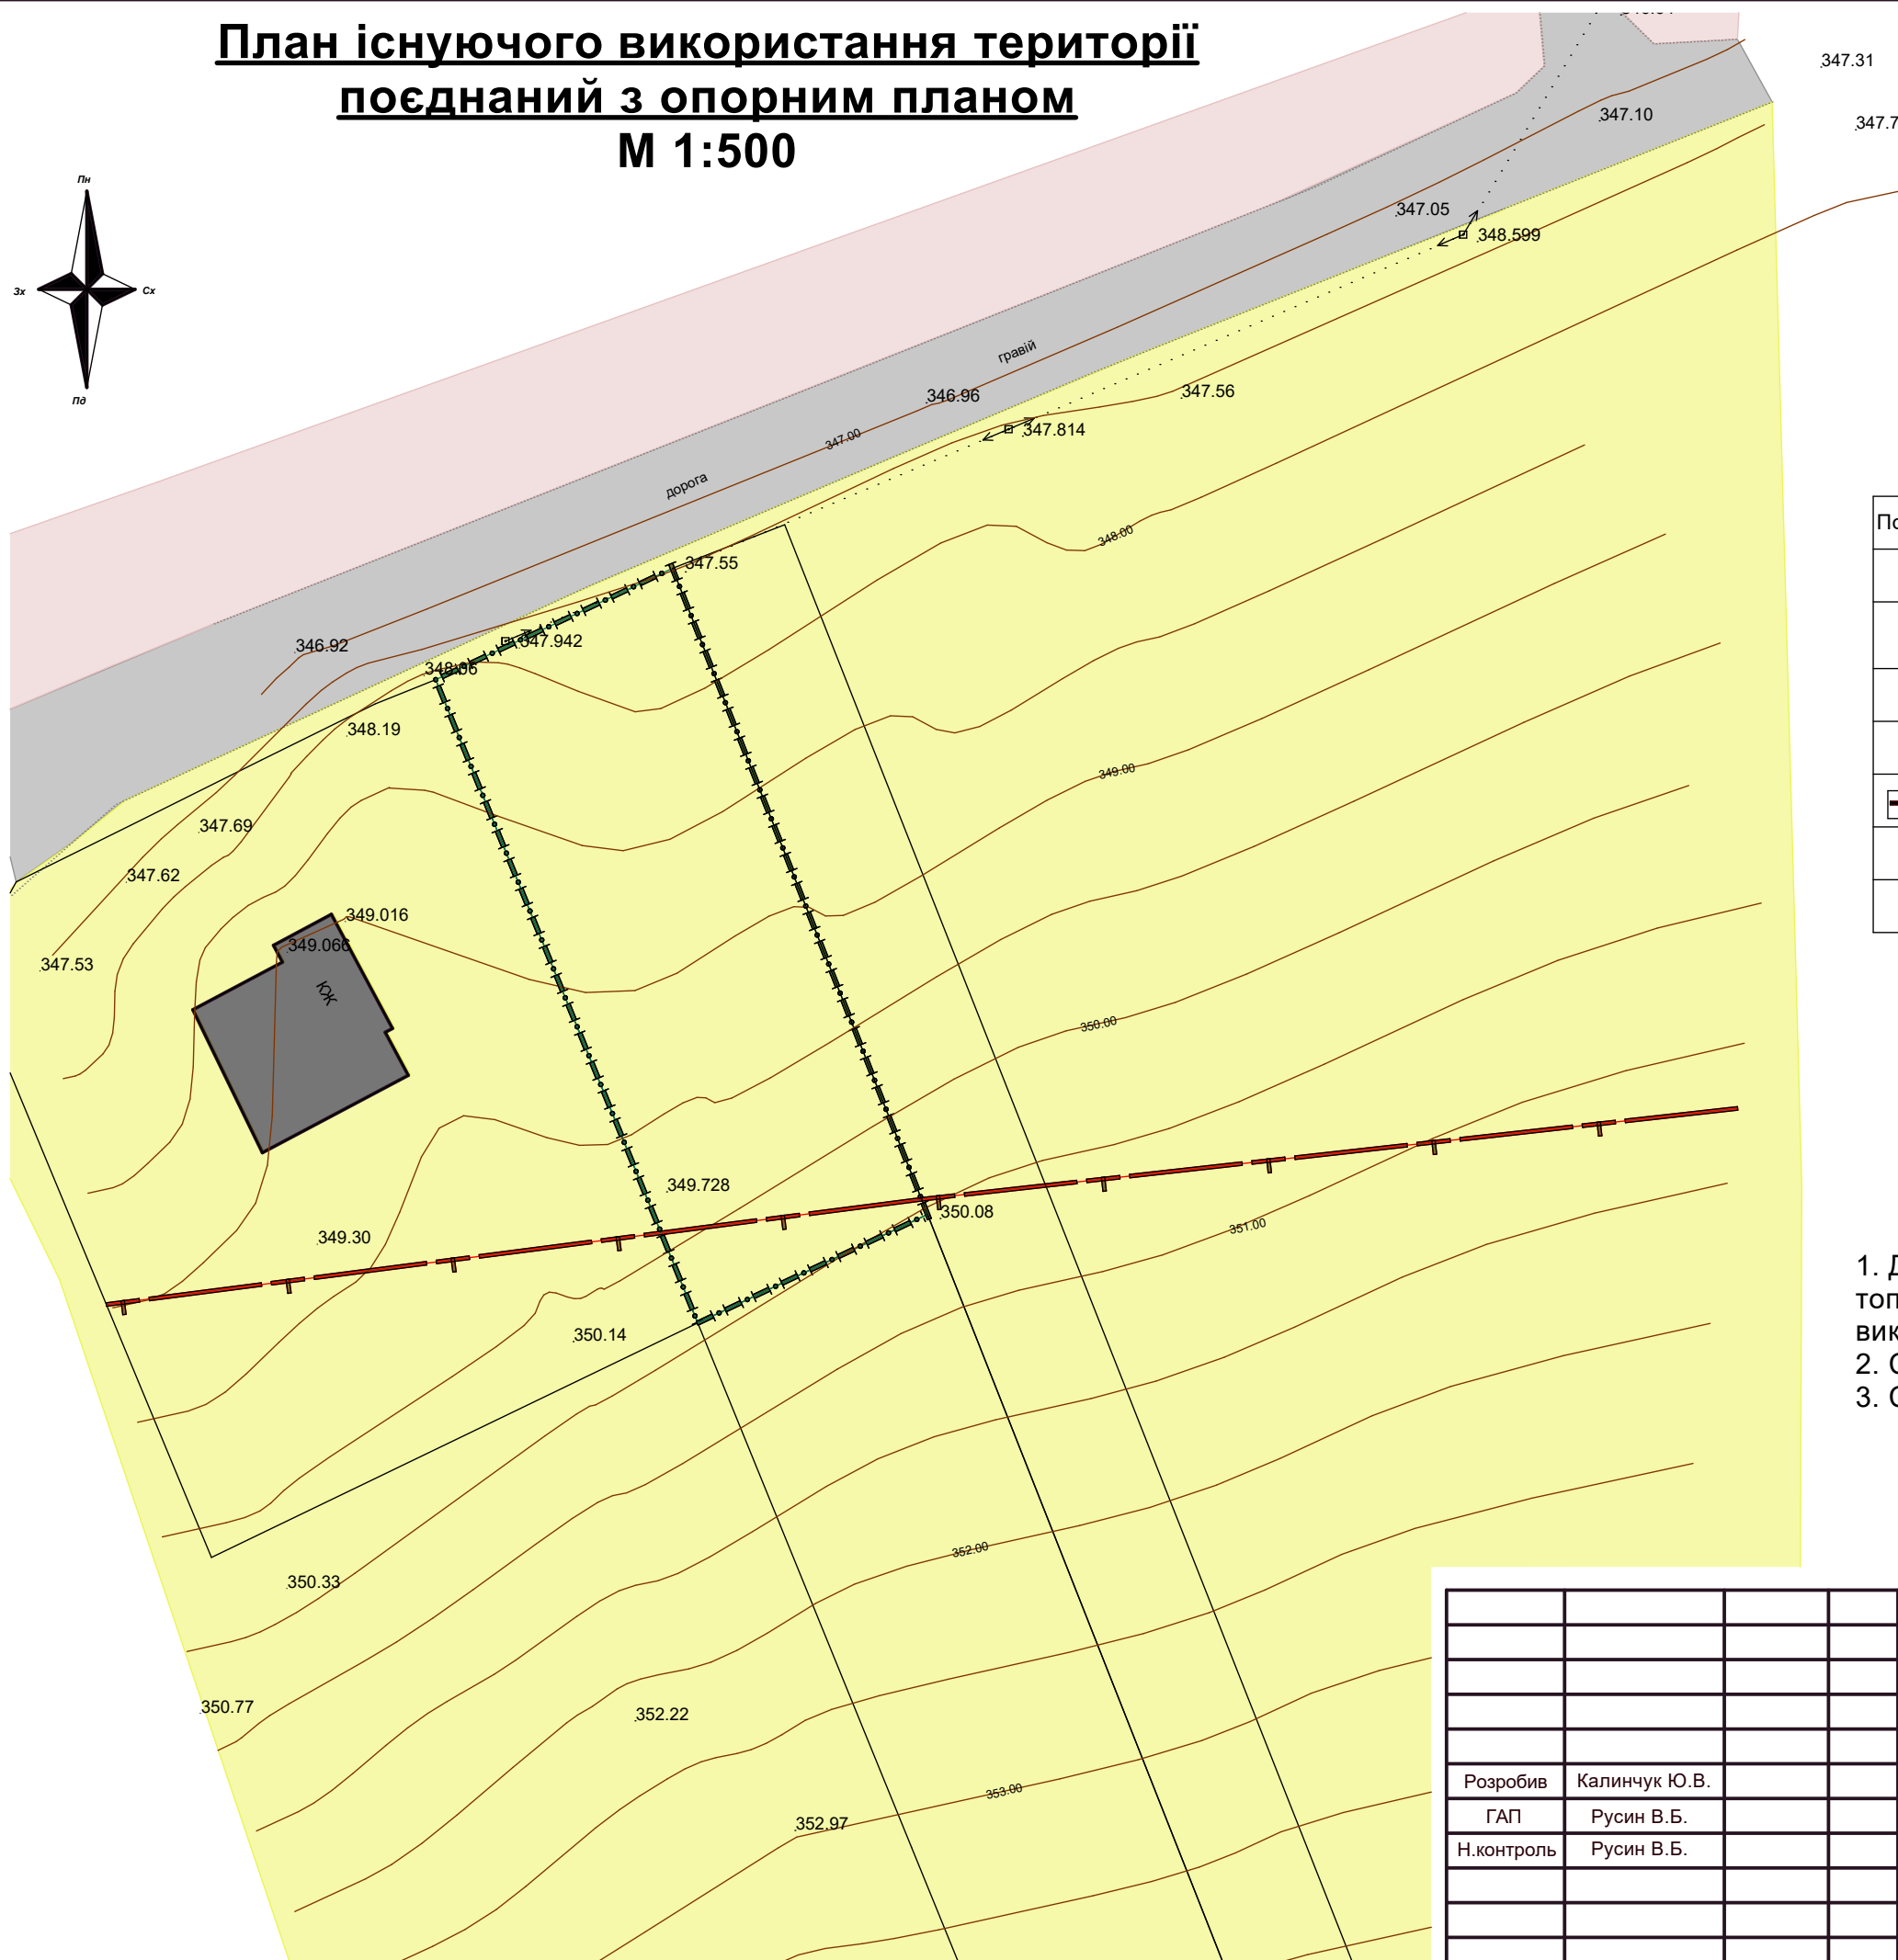

Позначення	Назва
	землі проектної житлової садибної забудови
	землі існуючої садибної житлової забудови, особистих селянських господарств, сінокосів та пасовищ
	житлові вулиці та проїзди
	межа земельної ділянки, на яку розробляється ДПТ
	межа охоронної зони газопроводу
	лінія ЛЕП 0,4 кВ
	існуючі житлові будинки, господарські будівлі

1. Дане креслення виконане на основі топографо-геодезичних вишукувань М 1:500, виконаних ПП "Захід Земля"
2. Система висот Балтійська
3. Система координат СК-63

				2022		
			Проект детального планування території площею 0,0926 га (кадастровий номер 2622881201:01:002:0497) для будівництва житлового будинку, господарських будівель та споруд в с. Вісова Калуського району Івано-Франківської області			
Розробив	Калинчук Ю.В.		Замовник: Виконавчий комітет Калуської міської ради	Стадія	Аркуш	Аркушів
ГАП	Русин В.Б.			ДПТ	3	9
Н.контроль	Русин В.Б.					
			План існуючого використання території поєднаний з опорним планом	ФОП "Русин В.Б."		