


**Схема розташування території у планувальній структурі населеного пункту
м 1:2000**

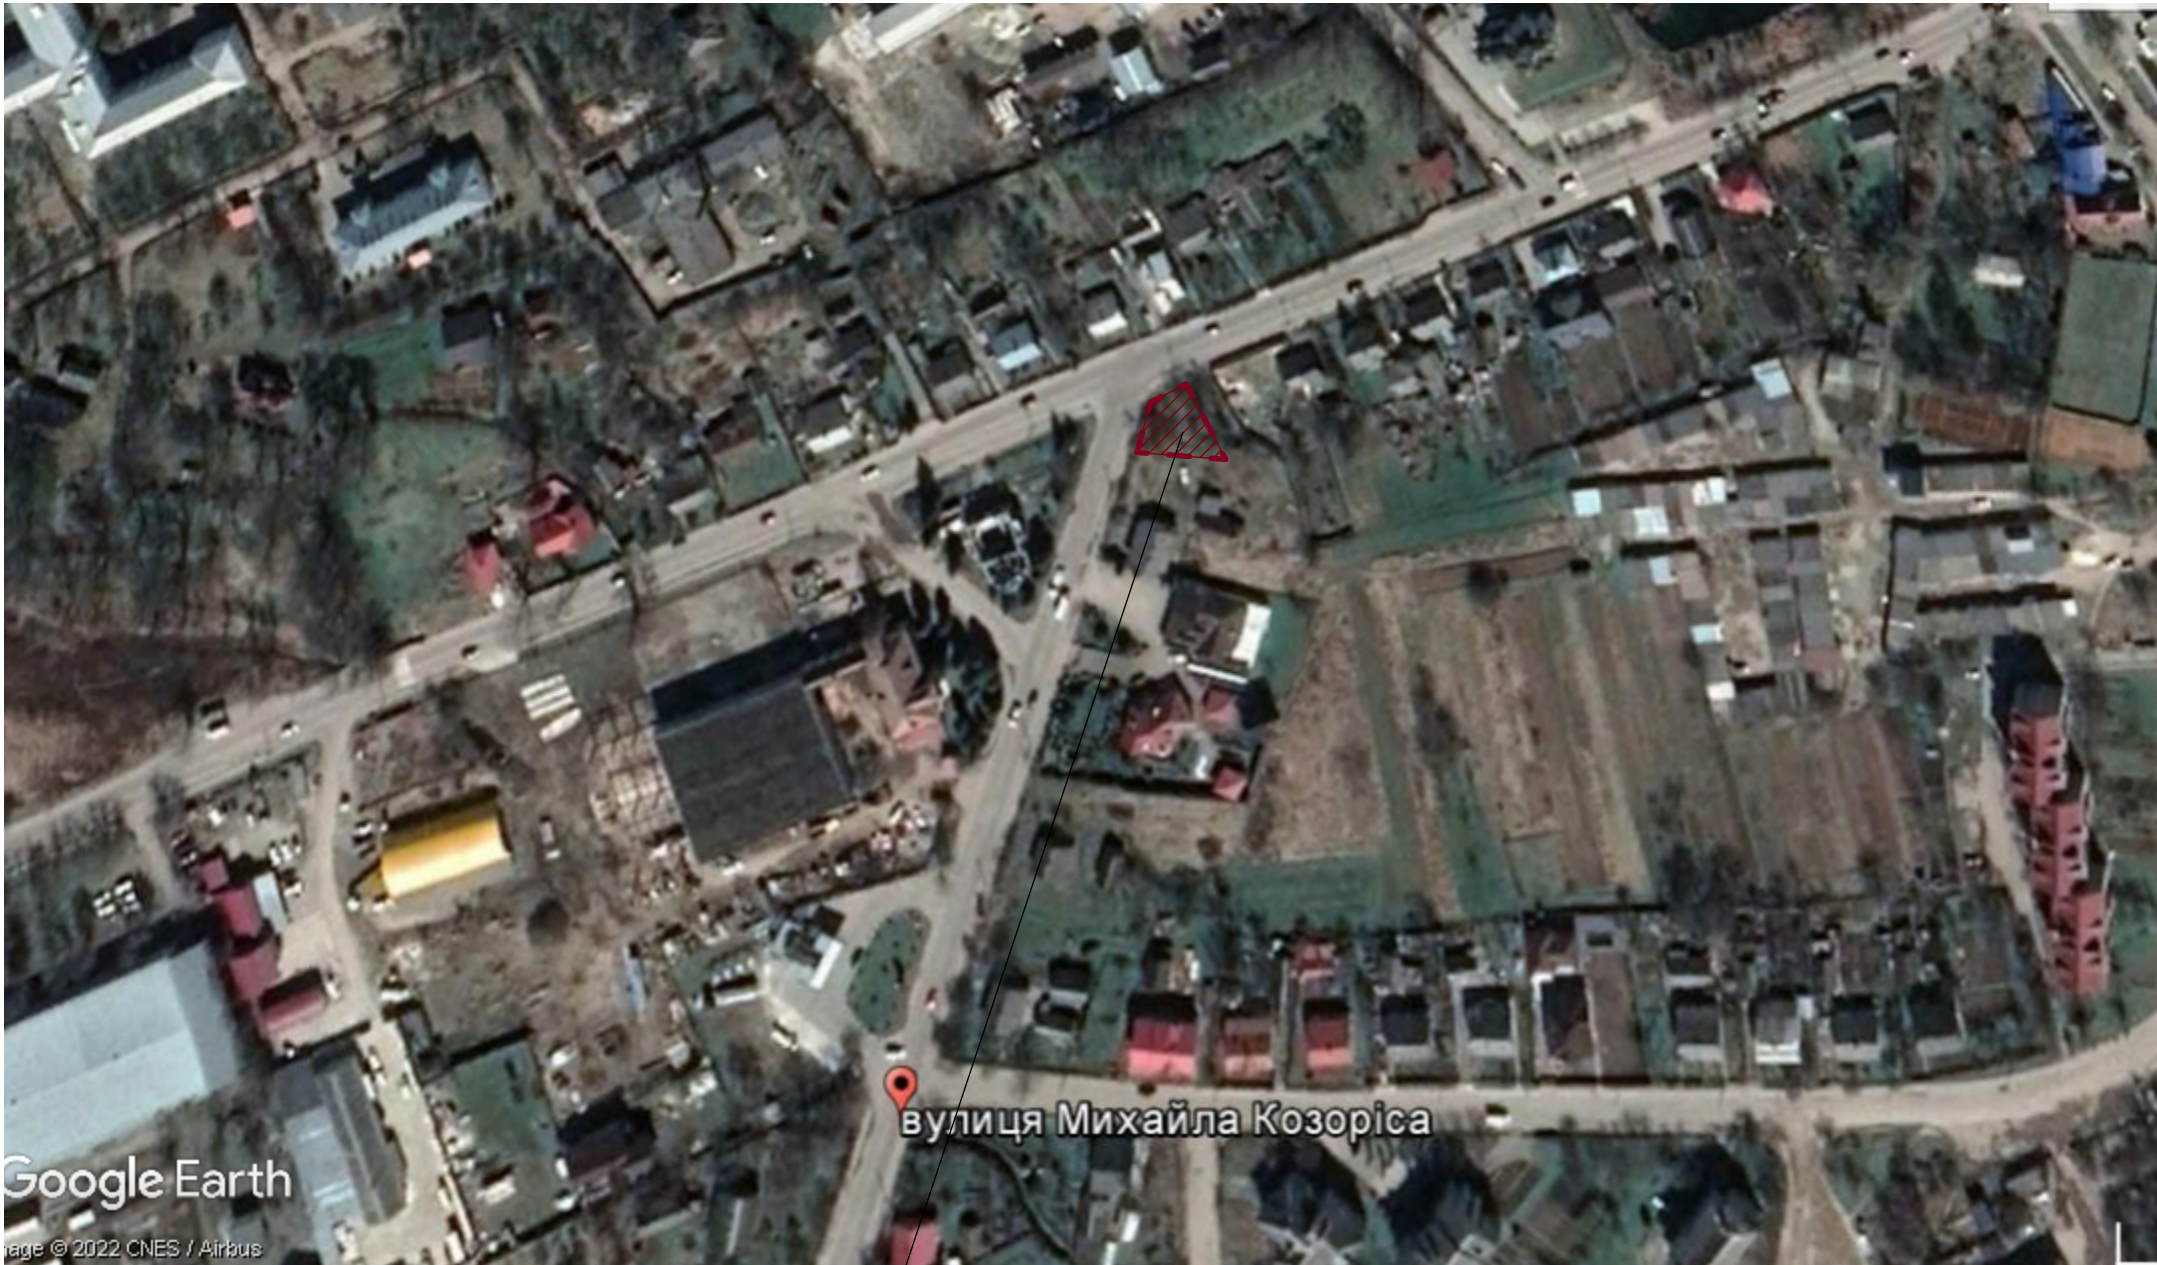

Територія, на яку розробляється ДПТ

				2022			
				Проект детального планування території площею 0,0278 га (кадастровий номер 2610400000:19:001:0087) для будівництва офісу з торговим приміщенням в районі вулиць Грушевського - Козоріса в м. Калуші Івано-Франківської області			
Розробив	Калинчук Ю.В.			Замовник: Виконавчий комітет Калуської міської ради	Стадія	Аркуш	Аркушів
ГАП	Русин В.Б.				ДПТ	2	9
Н.контроль	Русин В.Б.						
				Схема розташування території у планувальній структурі населеного пункту	ФОП "Русин В.Б."		