


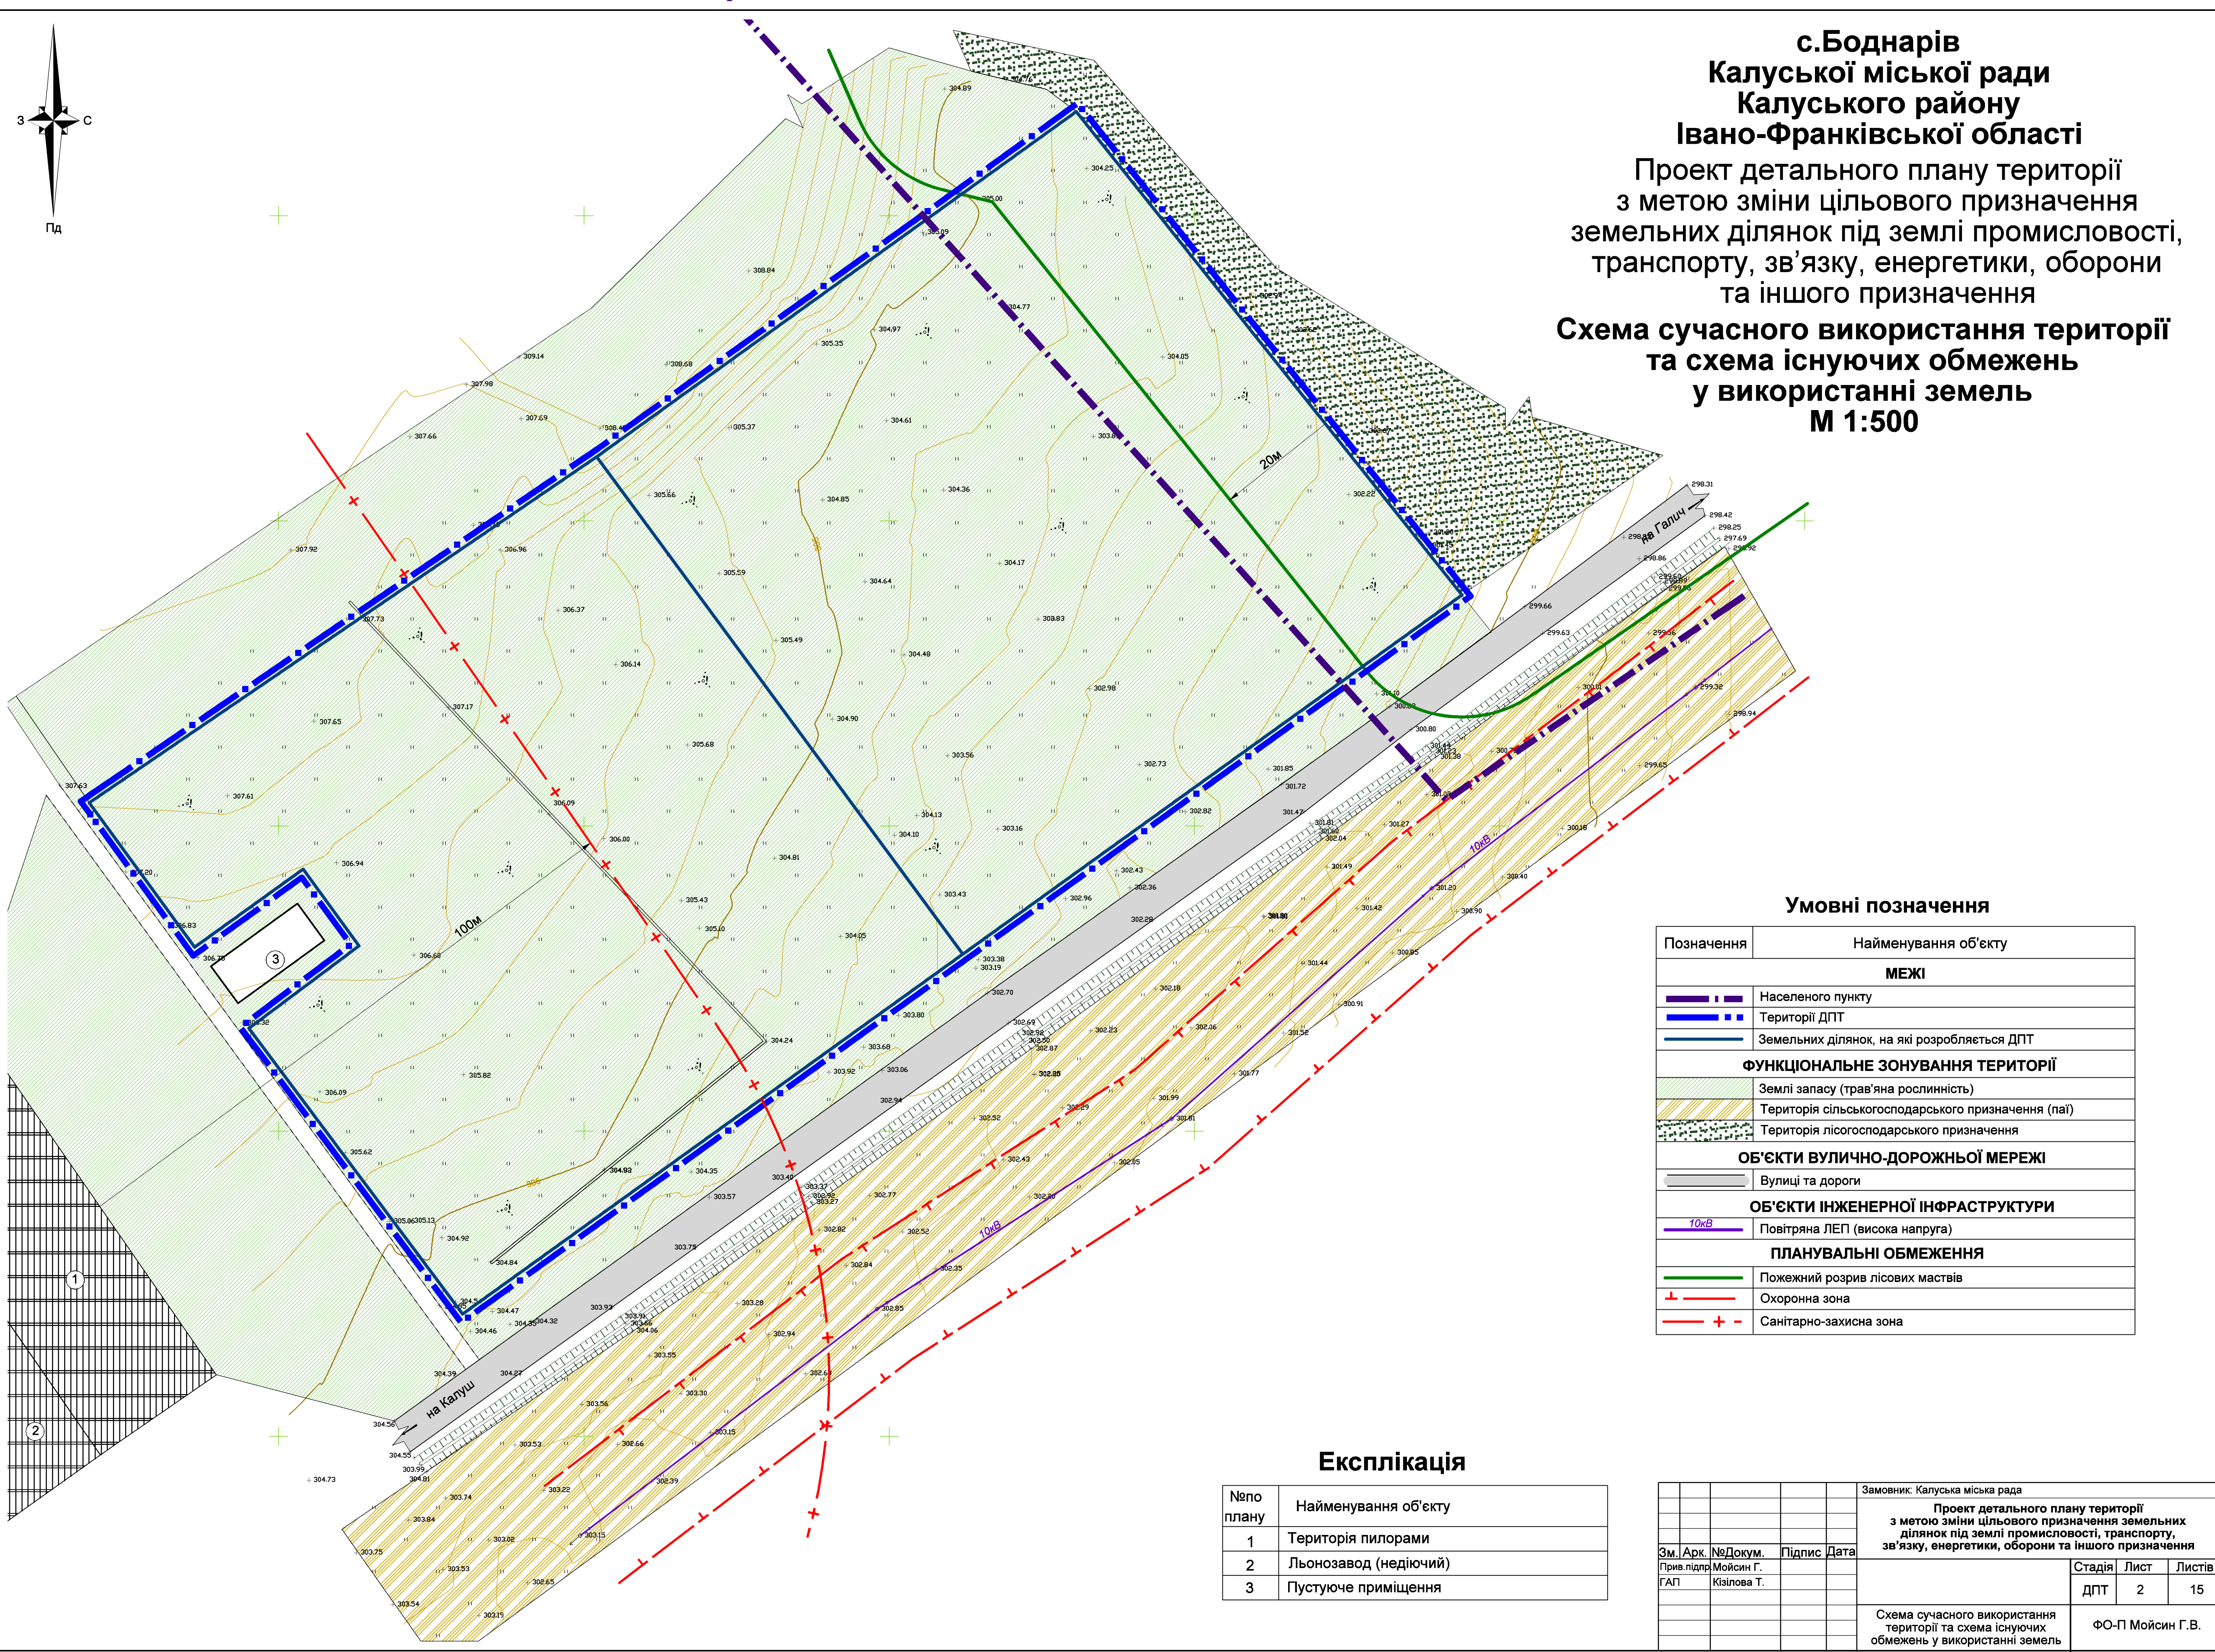

Умовні позначення	
Позначення	Найменування об'єкту
МЕЖІ	
	Населеного пункту
	Території ДПТ
	Земельних ділянок, на які розробляється ДПТ
ФУНКЦІОНАЛЬНЕ ЗОНУВАННЯ ТЕРИТОРІЇ	
	Землі запасу (трав'яна рослинність)
	Територія сільськогосподарського призначення (паї)
	Територія лісгосподарського призначення
ОБ'ЄКТИ ВУЛИЧНО-ДОРОЖНЬОЇ МЕРЕЖІ	
	Вулиці та дороги
ОБ'ЄКТИ ІНЖЕНЕРНОЇ ІНФРАСТРУКТУРИ	
	Повітряна ЛЕП (висока напруга)
ПЛАНУВАЛЬНІ ОБМЕЖЕННЯ	
	Пожежний розрив лісових масивів
	Охоронна зона
	Санітарно-захисна зона

Експлікація	
№по плану	Найменування об'єкту
1	Територія пилорами
2	Льонозавод (недіючий)
3	Пустуюче приміщення

Замовник: Калуська міська рада				
Проект детального плану території з метою зміни цільового призначення земельних ділянок під землі промисловості, транспорту, зв'язку, енергетики, оборони та іншого призначення				
Зм.	Арк.	№Докум.	Підпис	Дата
Прив. підпр.	Мойсин Г.			
ГАП	Кізілова Т.			
			Стадія	Лист
			ДПТ	2
			Листів	15
Схема сучасного використання території та схема існуючих обмежень у використанні земель			ФО-П Мойсин Г.В.	